


尾張瀬戸駅改札手前、左側にある公衆電話をご利用ください。



■=工事区画

1階平面図

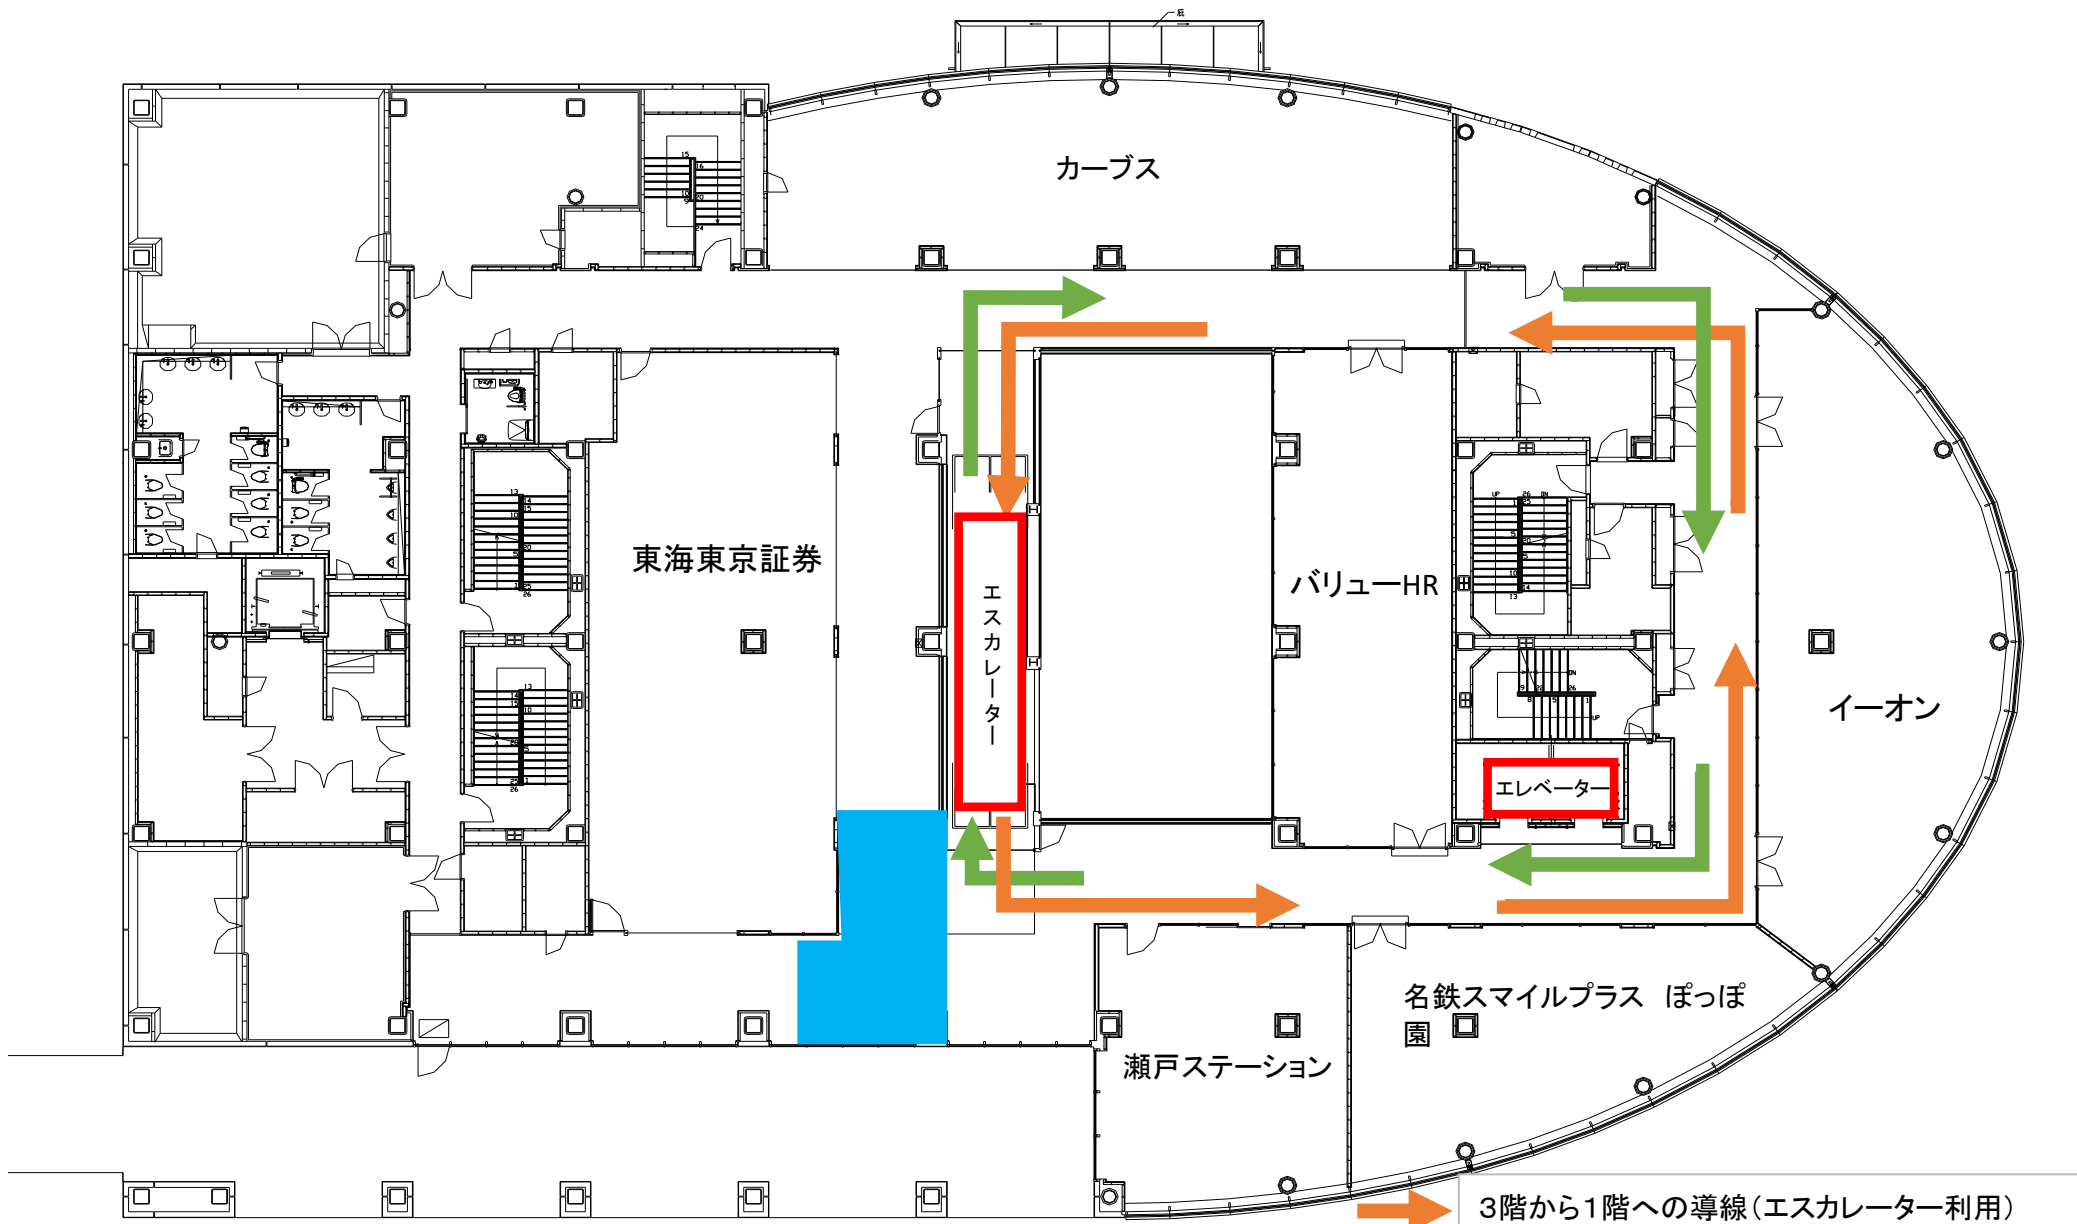

2階平面図

■ =工事区画

-  3階から1階への導線(エスカレーター利用)
-  1階から3階への導線(エスカレーター利用)